

Communauté de Communes de Belle-Ile-en-Mer  
Haute Boulogne  
56360 Le Palais

Schéma directeur d'assainissement pluvial  
Zonage d'assainissement pluvial  
Réseaux d'eaux pluviales - Sauzon


Nord

Légende :


- Canalisation DN100mm
  - Canalisation DN150mm
  - Canalisation DN200mm
  - Canalisation DN250mm
  - Canalisation DN300mm
  - Canalisation DN400mm
  - Canalisation DN500mm
  - Canalisation DN600mm
  - Canalisation DN700mm
  - Canalisation DN800mm
  - Canalisation DN900mm
  - Canalisation DN1000mm
- Déversoir (surplomb)
  - Fosse à fond buse
  - Caniveau
  - Grille EP
  - Regard EP
  - Grille EP végétalisée
  - Exutoire EP direct
  - Exutoire EP milieu naturel
- Échelle 1:100  
N
- Étiquettes de données  
E = cote au sol  
F = cote au regard  
PE = cote du lit de la voie  
PSA/PSB = cote entrée

Coordonnées Lambert 93 - Nivelement en mNGF

Objet de l'indice :	Date :	Indice :	Établi par :	Validation :
Réseaux d'eaux pluviales	21/07/2015	a	PLJ	CM

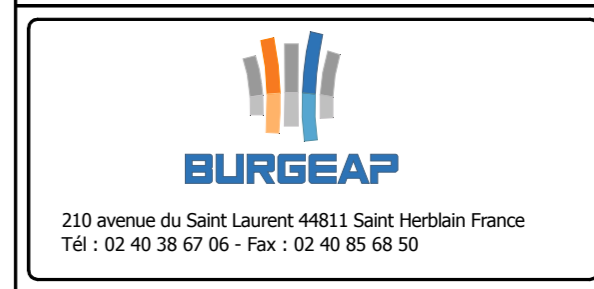

Dessinateur :	Ech:	PL N° :
PLJ	1/1000	Plan global
Rapport N° :	Nom du fichier :	
Affaire N° :	Contrat N° :	CEAUB150498

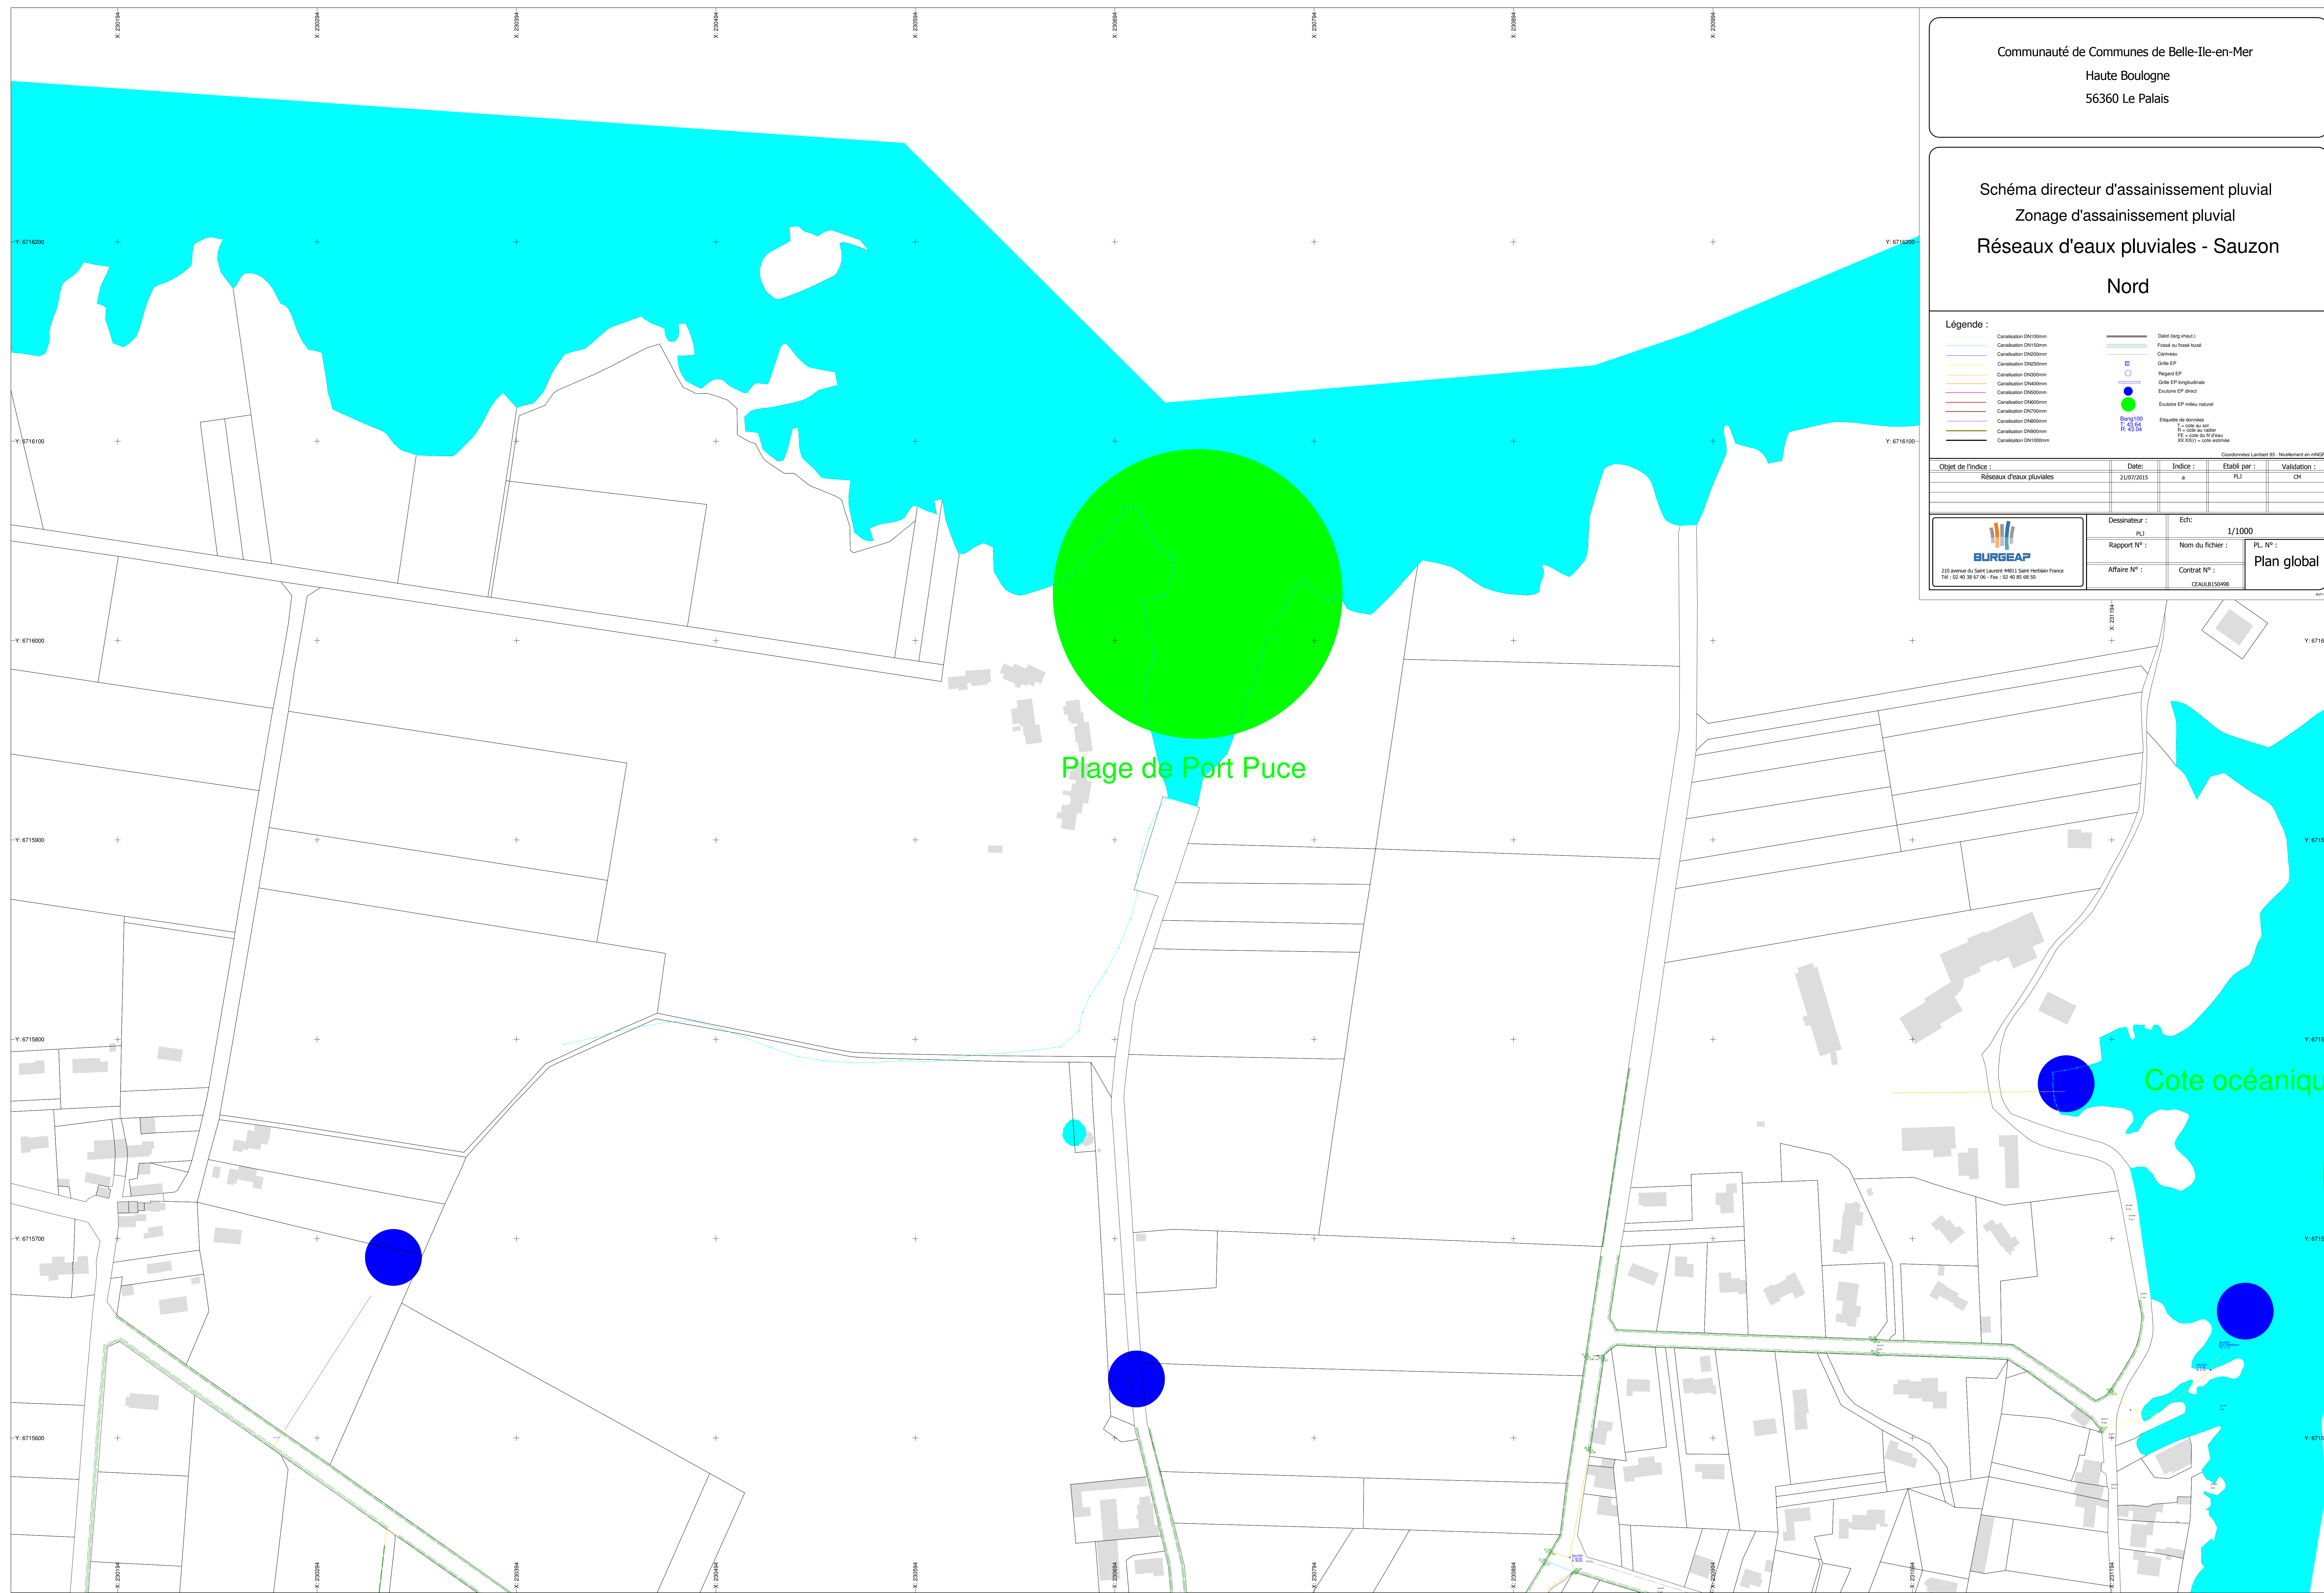

Plage de Port Puce

Cote océanique